


GODLAND-Serverinsel

DECK A (Baugleich DECK B)

Legende:

1. Schlafkajen, inkl. Miniraum mit WC und Waschbecken
2. Schleuse
3. Korridor mit Versorgungsleitungen
4. Waschraum
5. Duschen
6. WC
7. Ausrüstungskammer
8. Labor
9. Krankenstation
10. Kantine (Gemeinschaftsraum)
11. Lagerraum
12. Küche
13. Treppenhaus

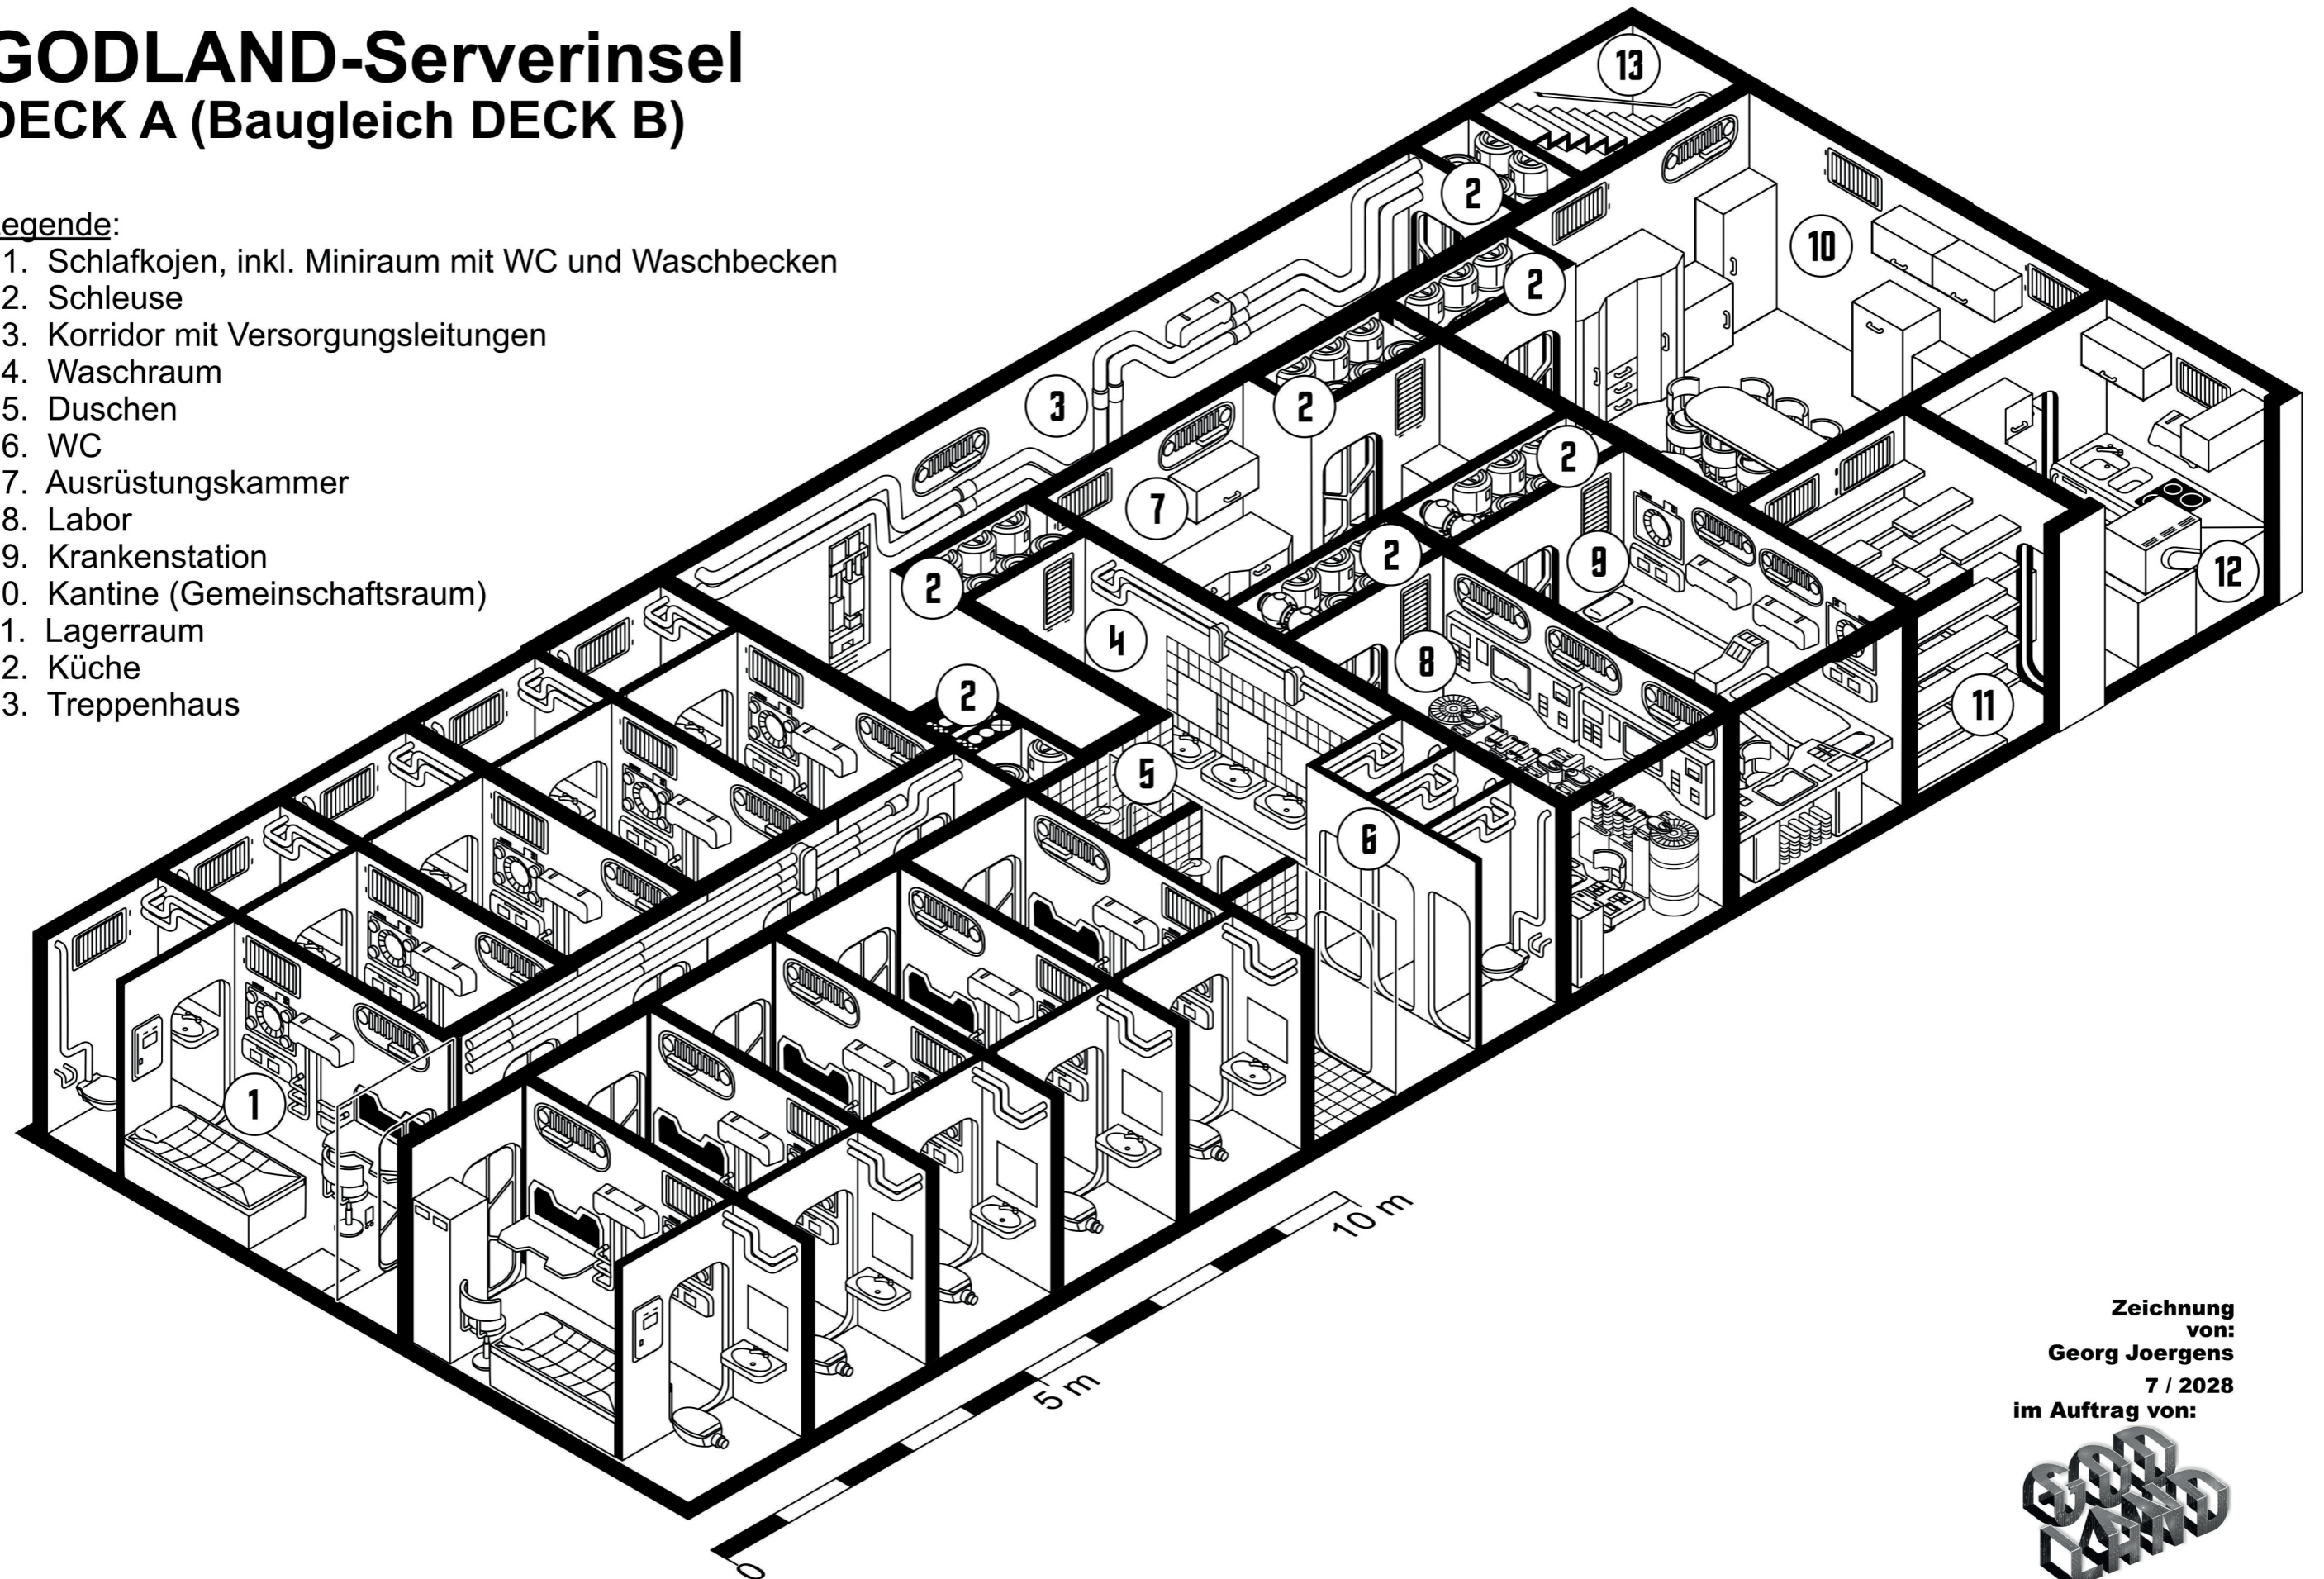

Zeichnung
von:
Georg Joergens
7 / 2028
im Auftrag von:

